



十和田・六戸学校給食センター 施設配置図

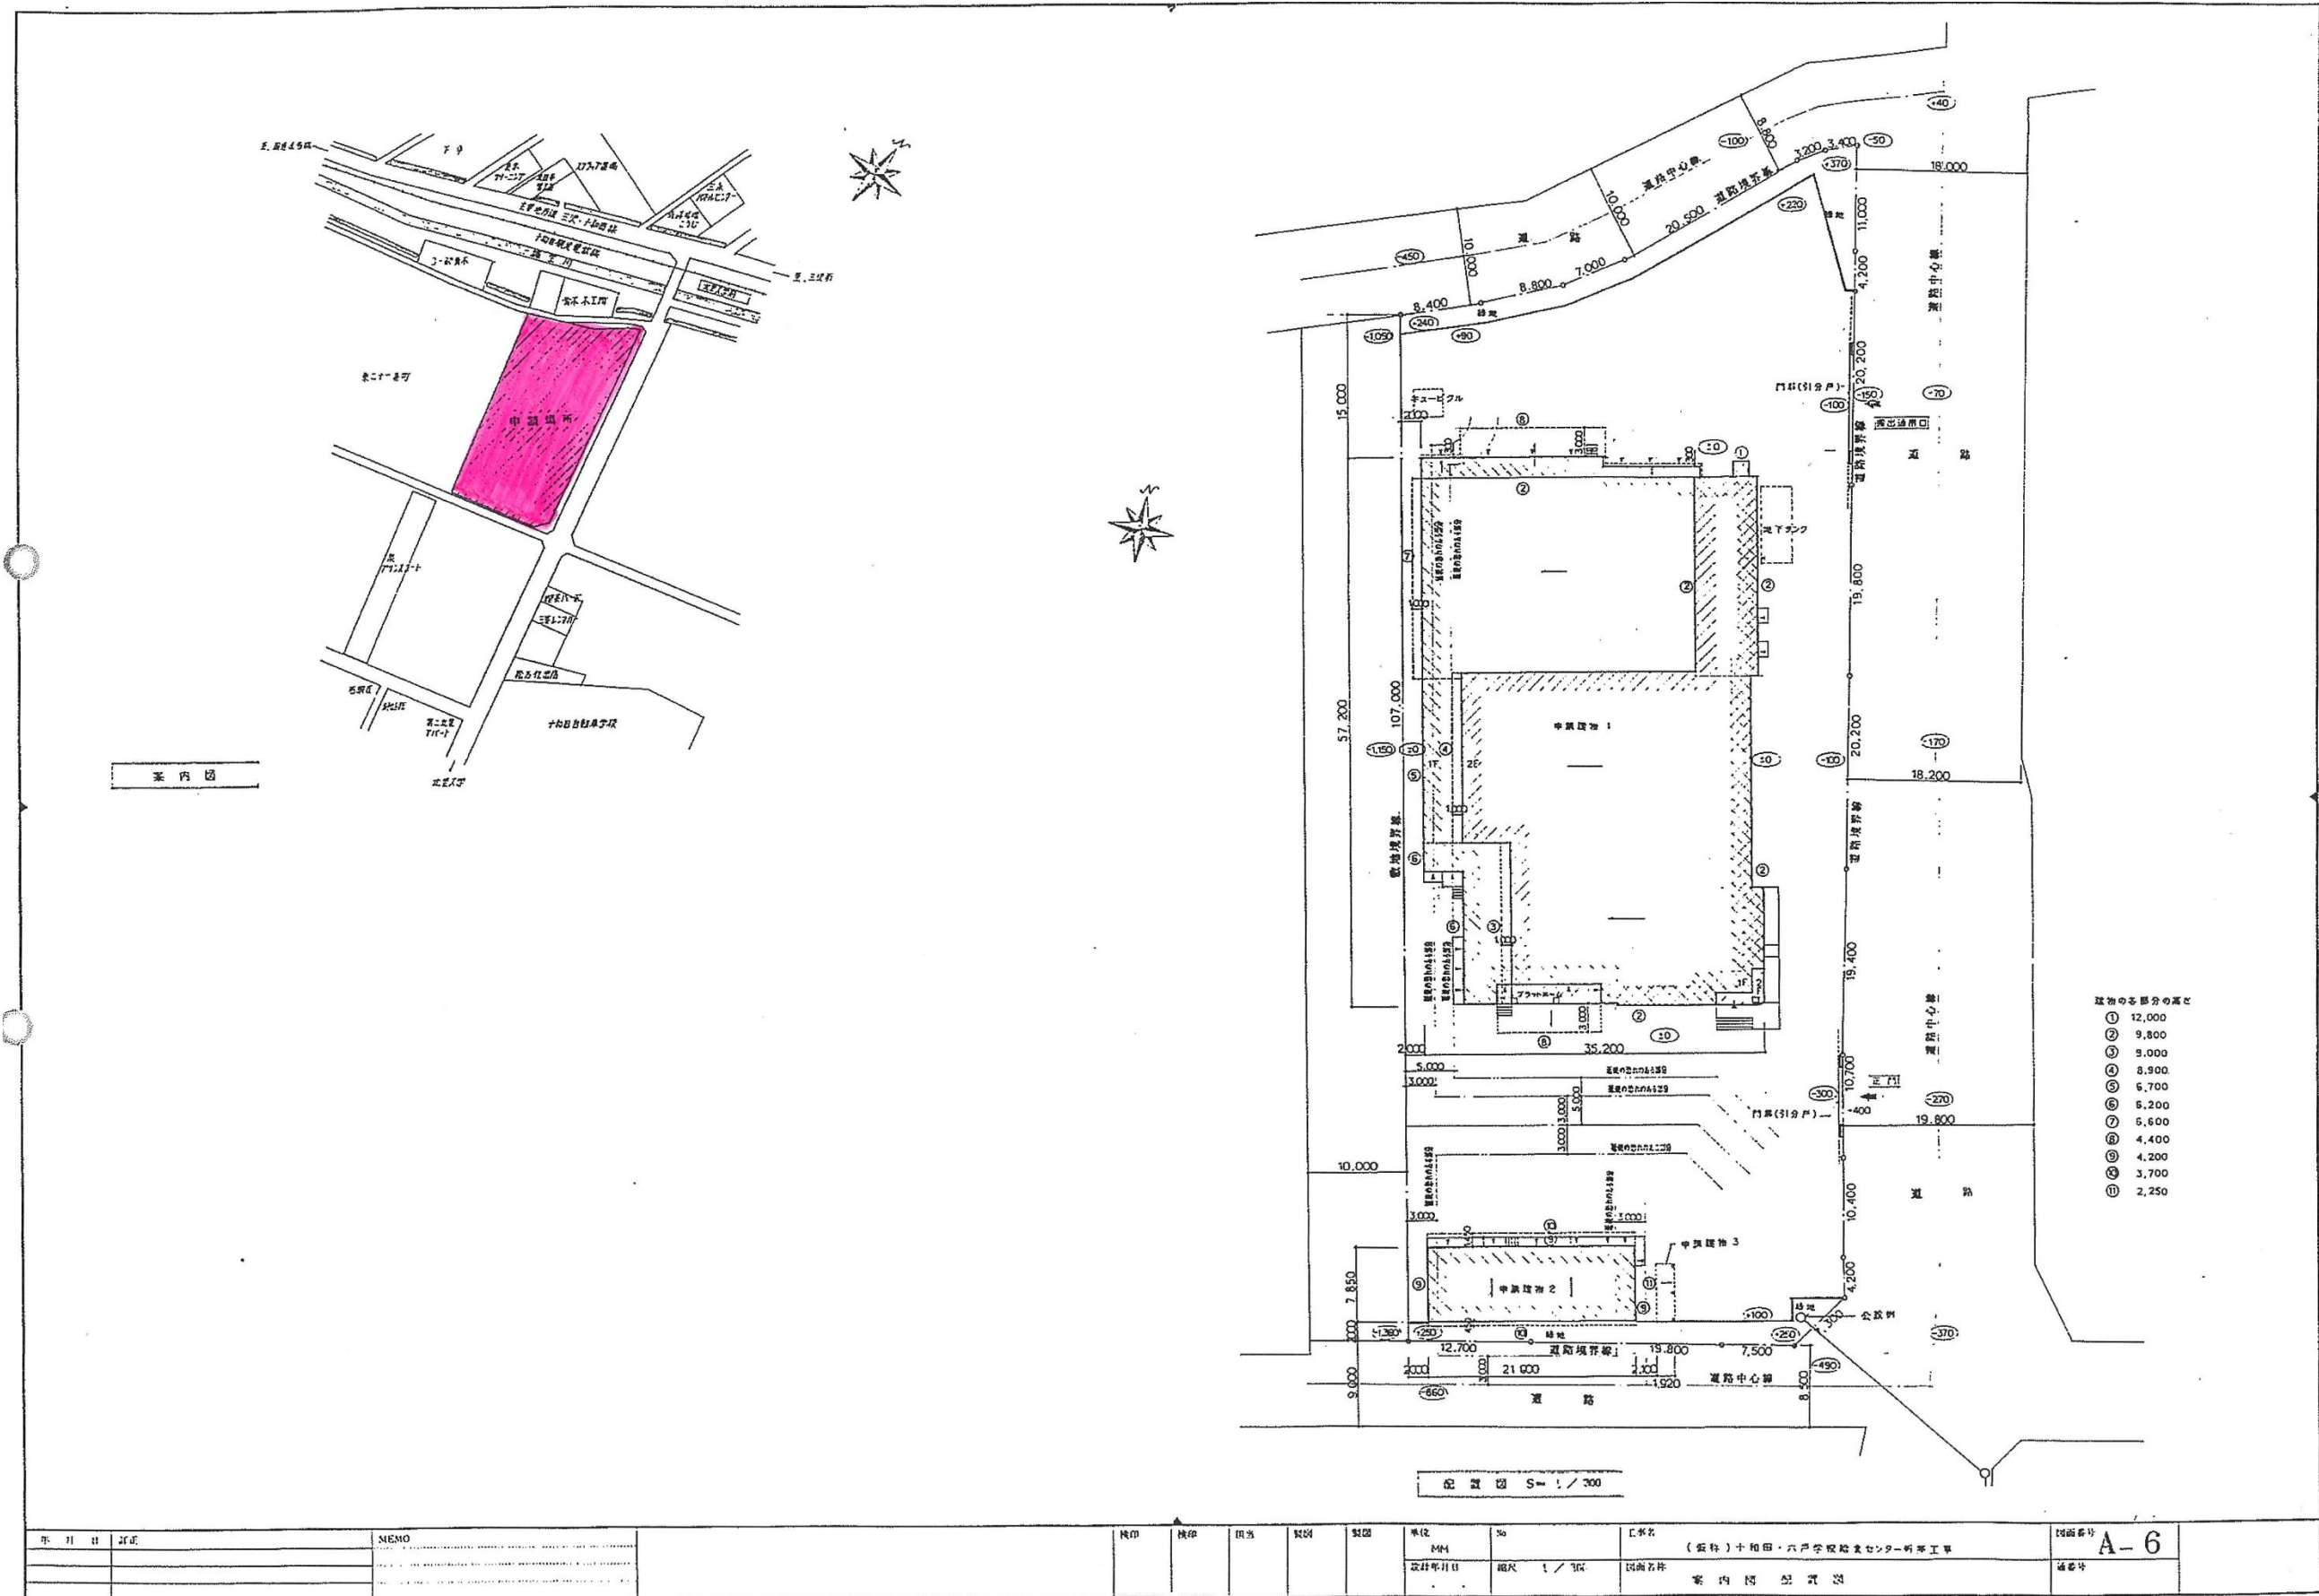

十和田・六戸学校給食センター 施設平面図

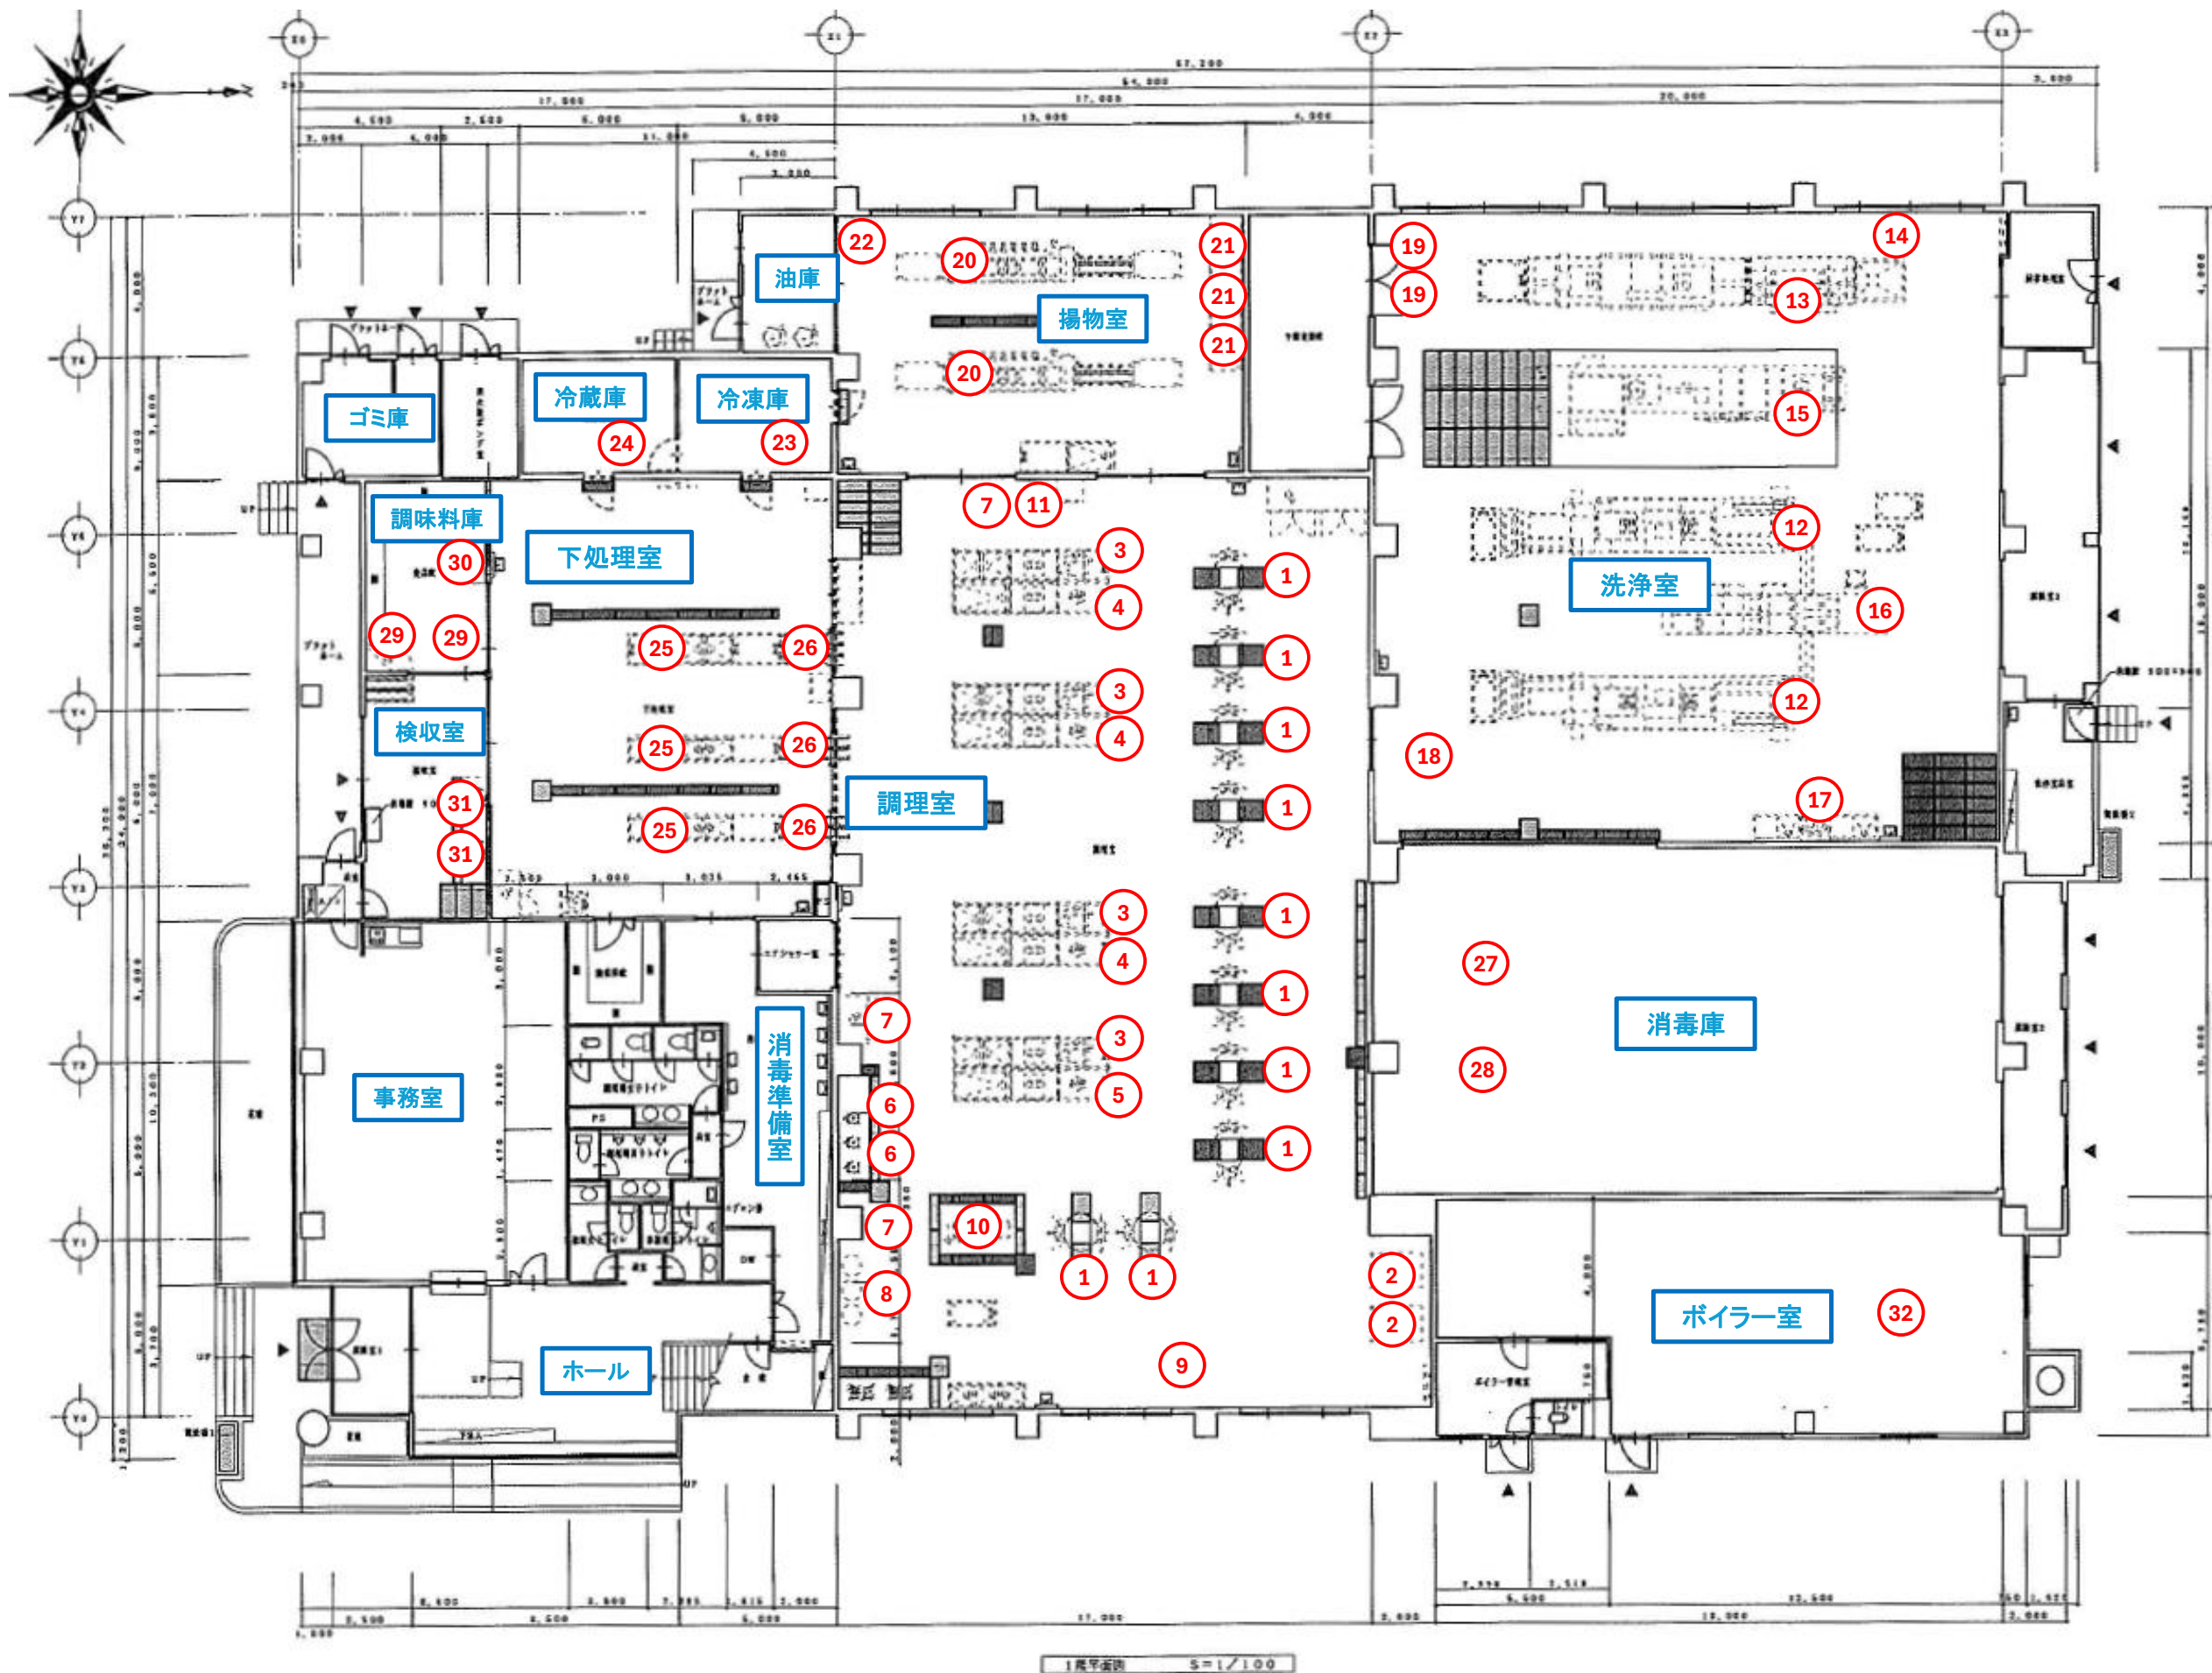

※ 調理機器の名称は、平面図に記載の番号を基に「調理機器等一覧表」をご参照ください。

十和田・六戸学校給食センター 1階 平面図


十和田・六戸学校給食センター 調理機器等一覧表

No.	名 称	数量	単位	設置場所
1	蒸気回転釜	10	台	調理室
2	真空冷却機	2	台	
3	フードスライサー	4	台	
4	サイノメ切機	3	台	
5	野菜調理機(合成調理機)	1	台	
6	高速度ミキサー	2	台	
7	包丁殺菌庫	3	台	
8	冷凍庫	1	台	
9	移動台	15	台	
10	サラダミキサー	1	台	
11	手動缶切り機	3	台	
12	自動食器洗浄機	2	台	洗浄室
13	自動食缶洗浄機	1	台	
14	食缶洗浄機	1	台	
15	コンテナー洗浄機	1	台	
16	立体浸漬槽	1	台	
17	食器浸湿槽	1	台	
18	台車	61	台	
19	高圧洗浄機	2	台	
20	連続揚物機	2	台	揚物室
21	フライバット消毒保管庫	3	台	
22	揚げ物機械食用油ろ過機	1	台	
23	プレハブ冷凍庫	1	台	下処理室
24	プレハブ冷蔵庫	1	台	
25	三槽シンク	3	台	
26	ローラーコンペア	3	台	
27	コンテナー	54	台	消毒庫
28	移動カート	39	台	
29	冷凍冷蔵庫	2	台	調味料庫
30	台秤	1	台	
31	球根皮むき機	2	台	検収室
32	ボイラー	2	機	ボイラー室

※1 学校給食センターの主な機器、設備等を記載したものです。

※2 機器等の設置位置は、対象の施設平面図をご参照ください。

十和田湖畔学校給食センター 施設配置図

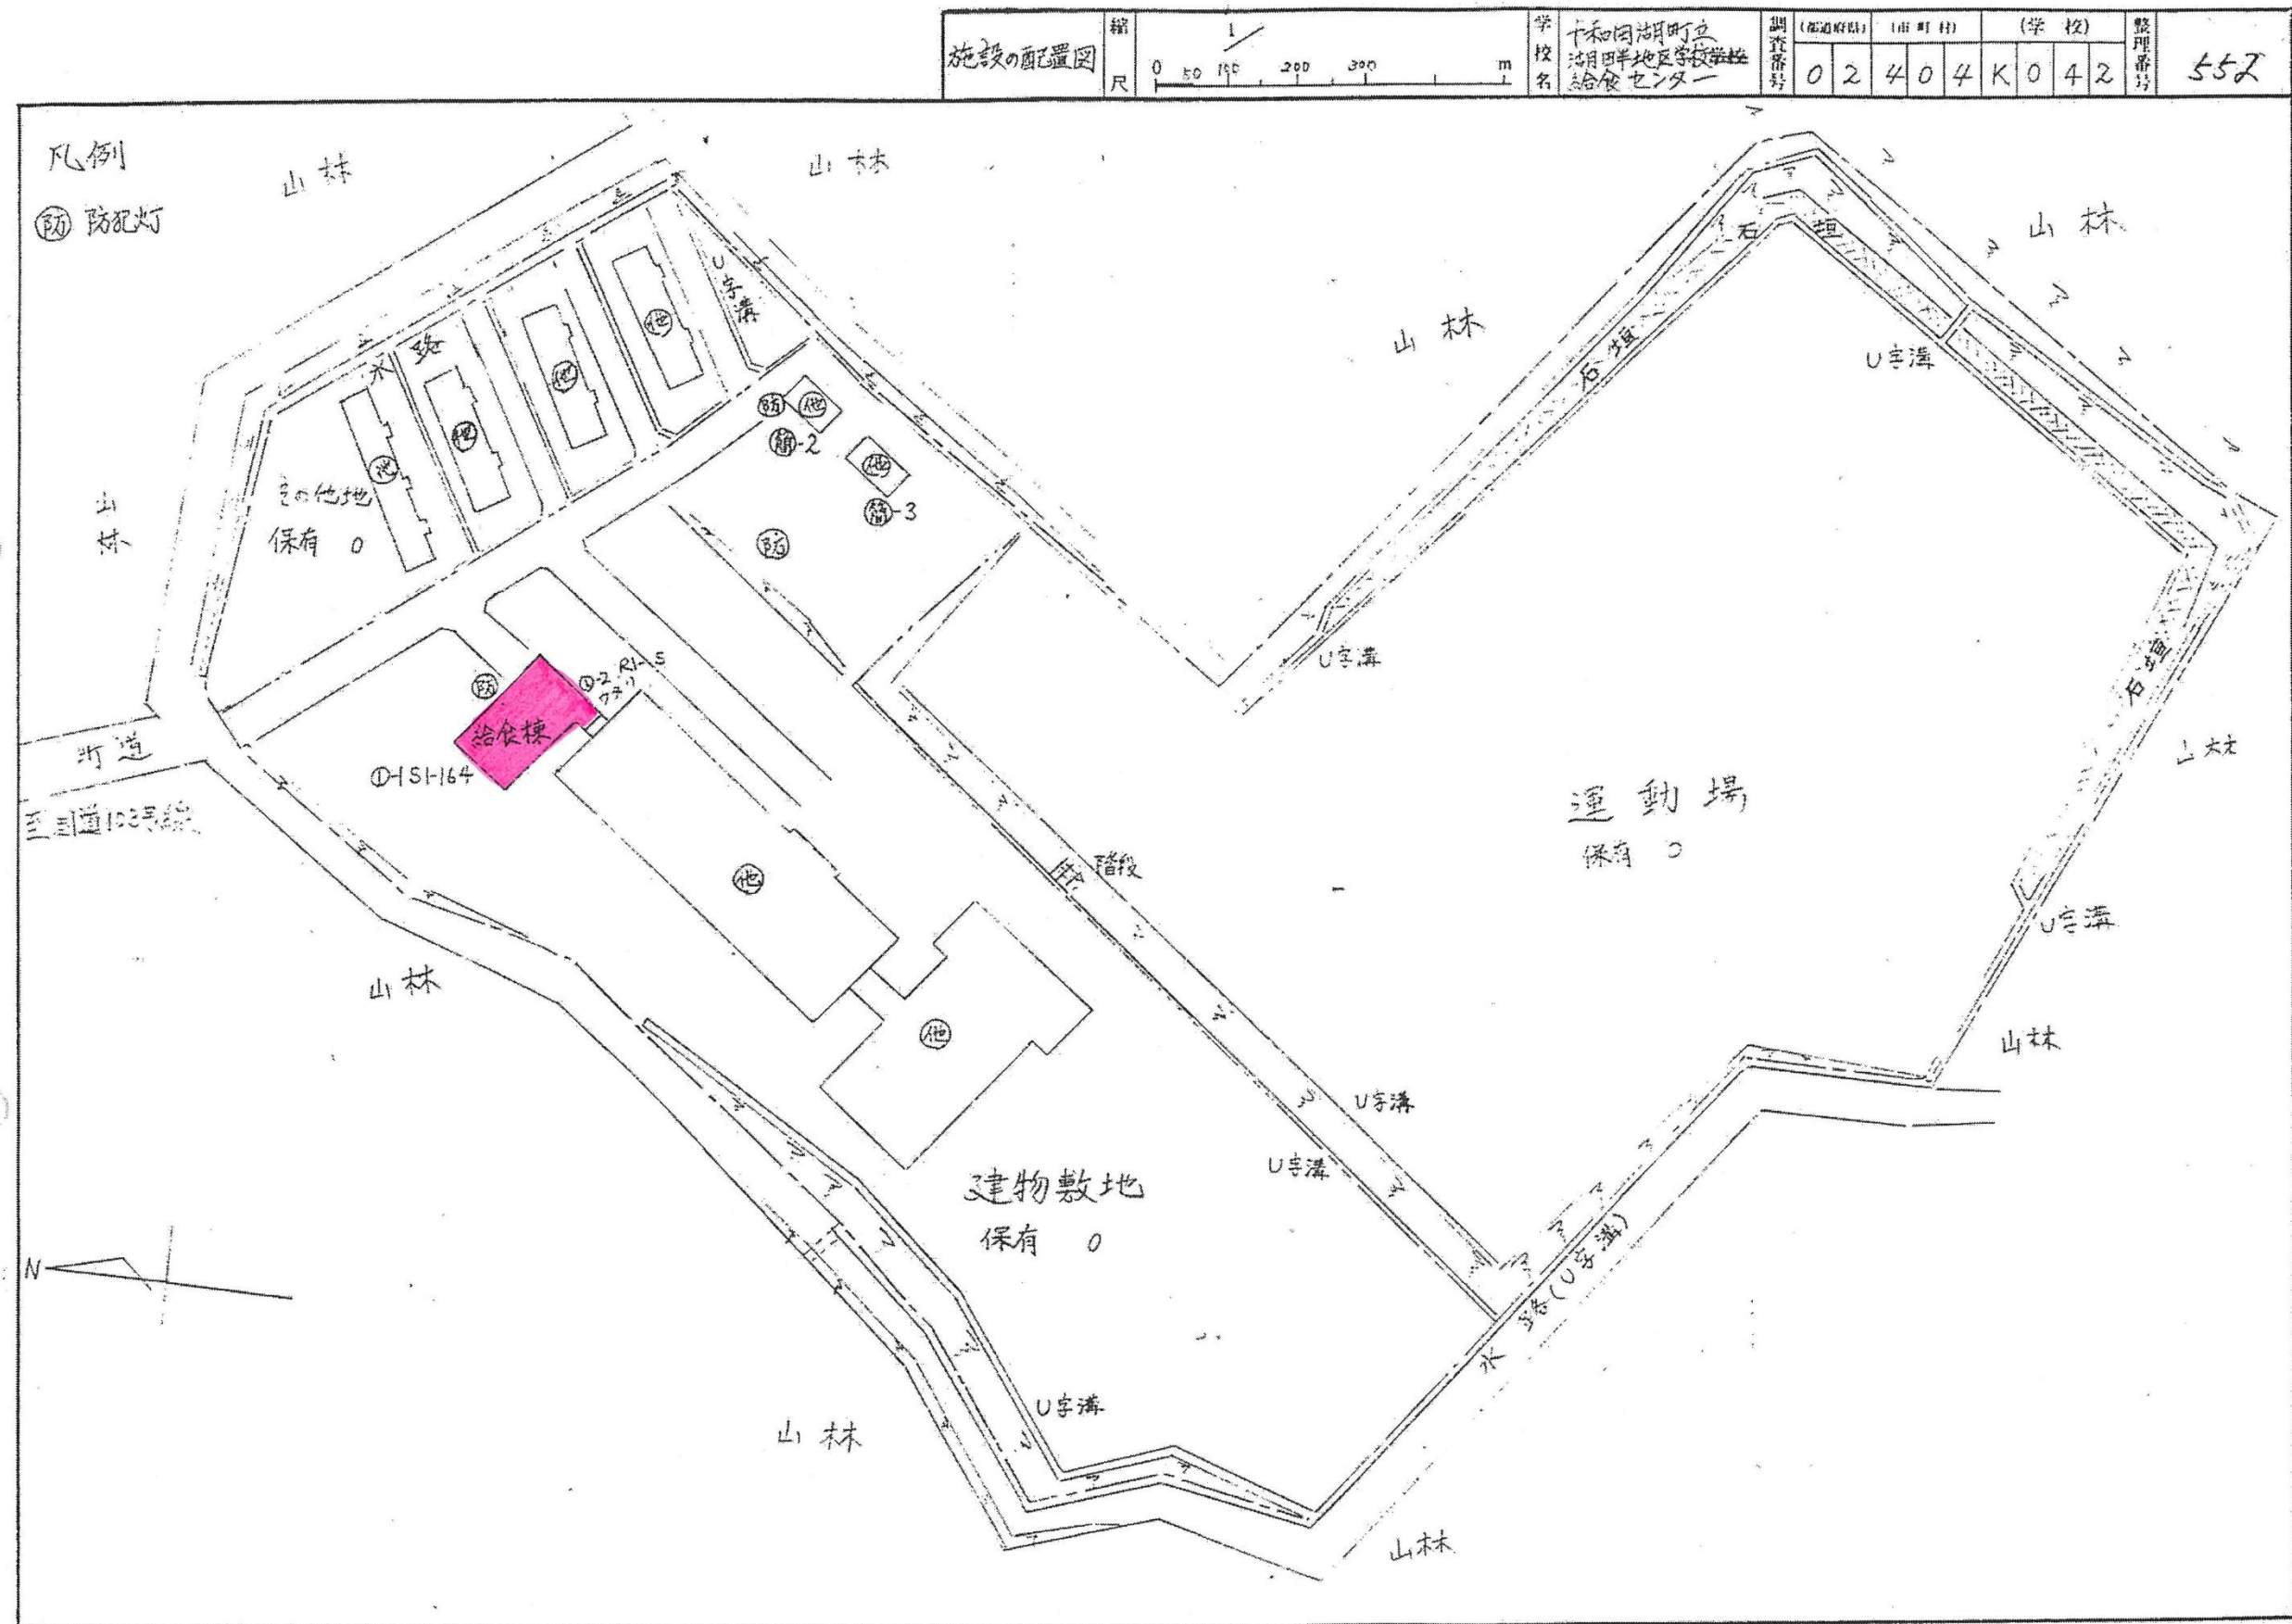

学校への
渡り廊下



※ 調理機器の名称は、平面図に記載の番号を基に「調理機器等一覧表」をご参照ください。

十和田湖畔学校給食センター 調理機器等一覧表

No.	名 称	数量	単位	設置場所
1	ガス炊飯器	1	台	調理室
2	洗米機	1	台	
3	ガスコンロ(1口)	1	台	
4	ガステーブル(2口)	1	台	
5	冷蔵庫	1	台	
6	牛乳保管用冷蔵庫	1	台	
7	熱風殺菌保管庫	1	台	
8	殺菌保管庫	1	台	
9	まな板・包丁殺菌庫	1	台	
10	ボイラー(ガス)	1	機	
11	移動カート	2	台	
12	棚ラック	1	台	
13	シンク	7	台	
14	冷凍庫	2	台	下処理兼検収室
15	冷凍冷蔵庫	1	台	
16	台車(2段)	1	台	
17	シンク	3	台	

※1 学校給食センターの主な機器、設備等を記載したものです。

※2 機器等の設置位置は、対象の施設平面図をご参照ください。